


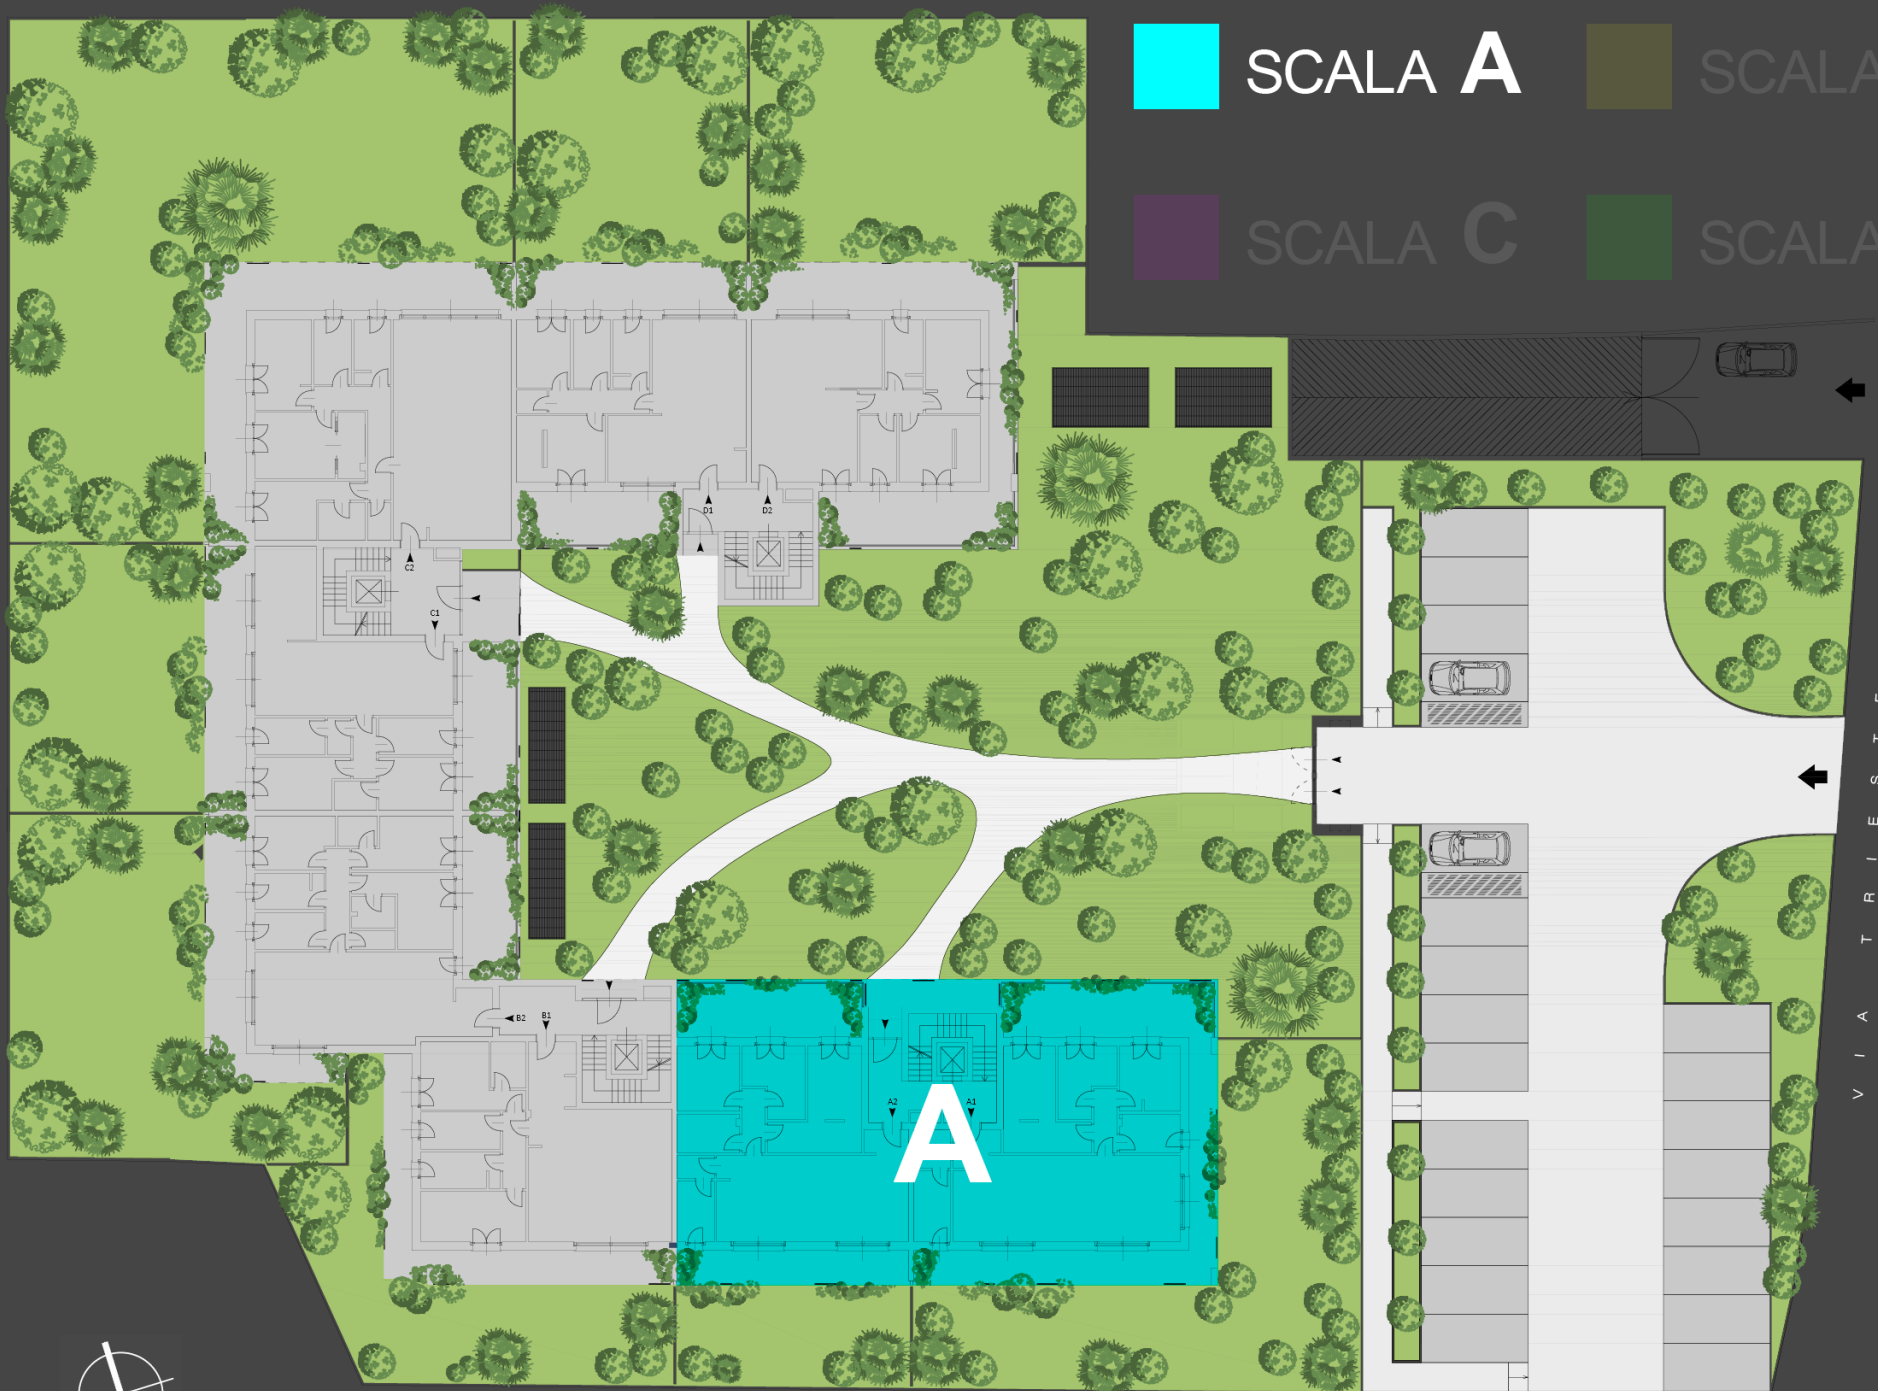



SCALA A



SCALA B




SCALA C




SCALA D

A

V I A T R I E S T E

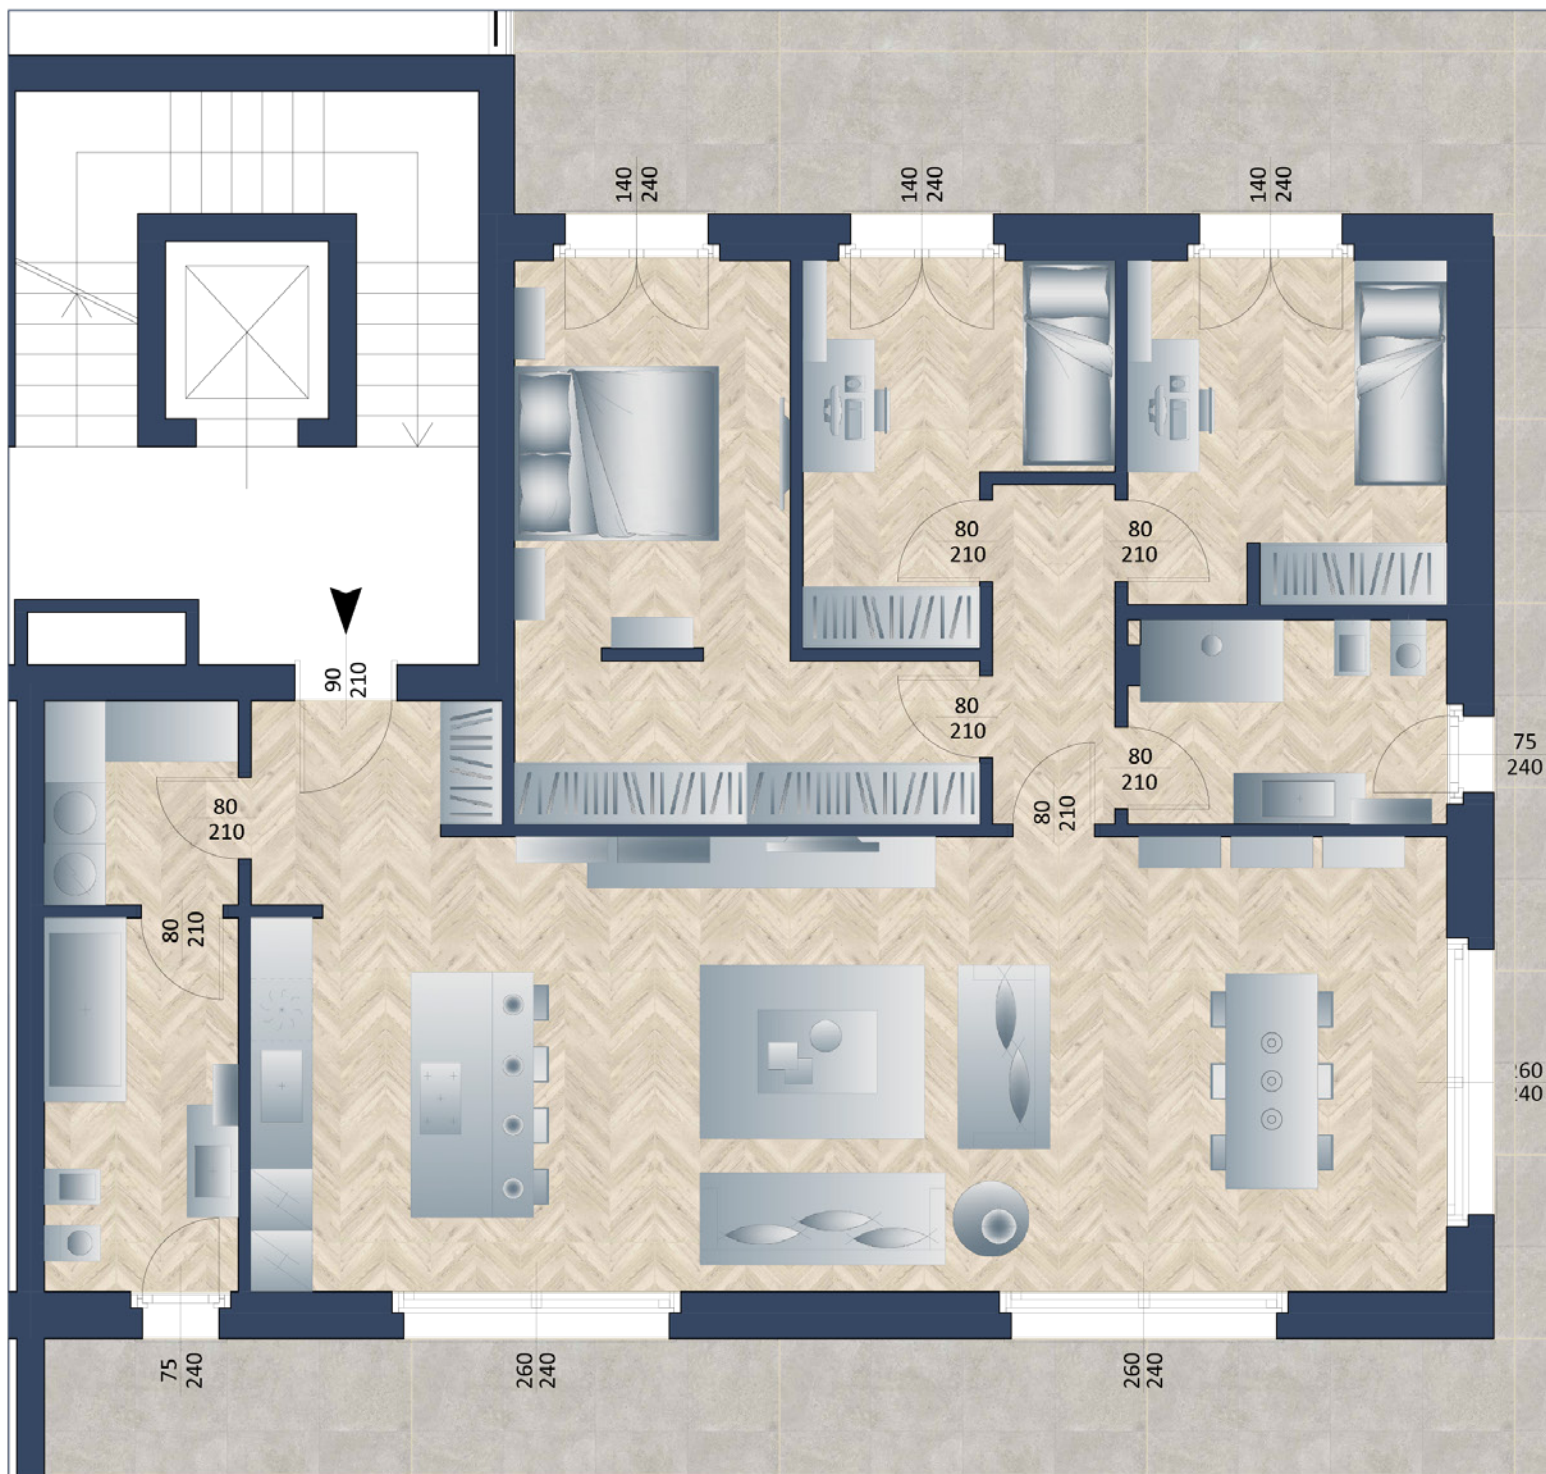

RESIDENZA DEL BORGO
via Trieste 75
Oreno di Vimercate

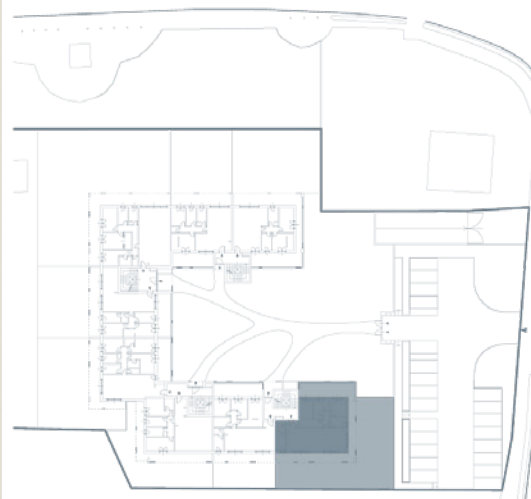

PIANO TERRA

A1



scala 1:50

appartamento 136,81 mq
portico 45,00 mq
balcone 33,90 mq
giardino 217,20 mq

**STUDIO
RIVA
ASSOCIATO**



