



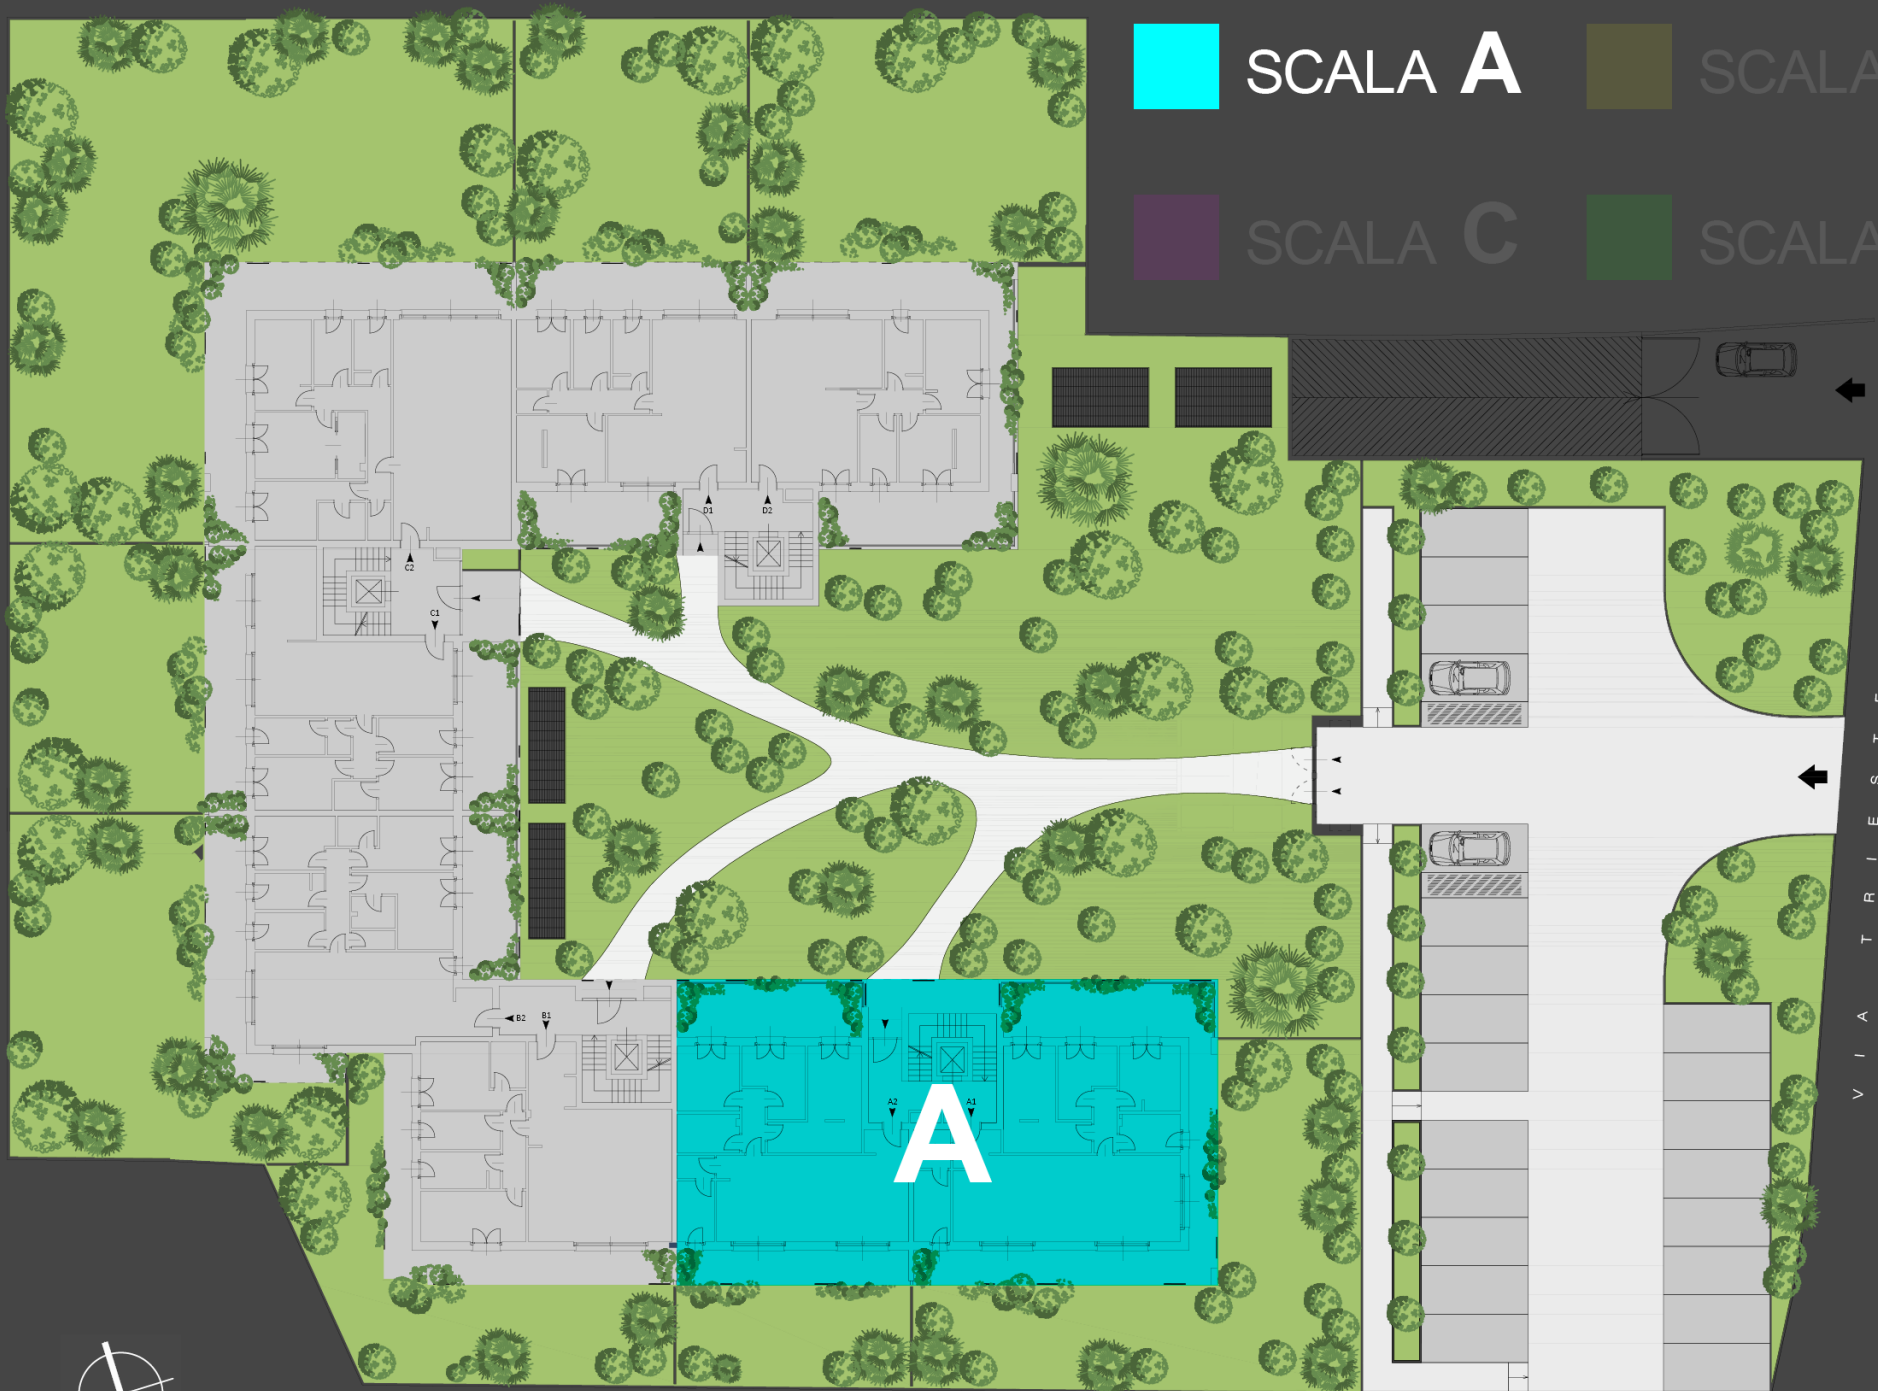



RESIDENZA DEL BORGO
via Trieste 75
Oreno di Vimercate

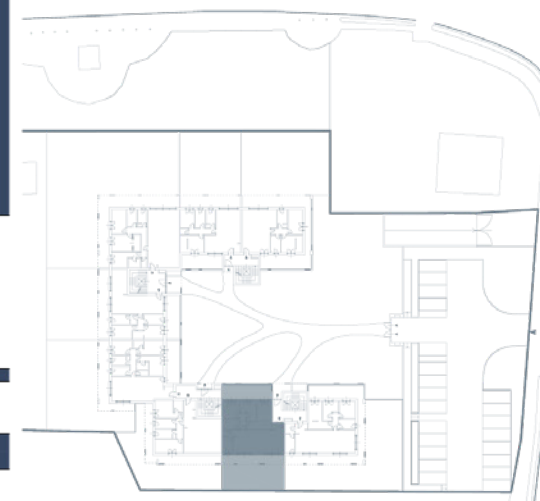

PIANO TERRA

A2



scala 1:50

appartamento 123,61 mq
portico 21,96 mq
balcone 29,71 mq
giardino 63,49 mq

**STUDIO
RIVA
ASSOCIATO**

