



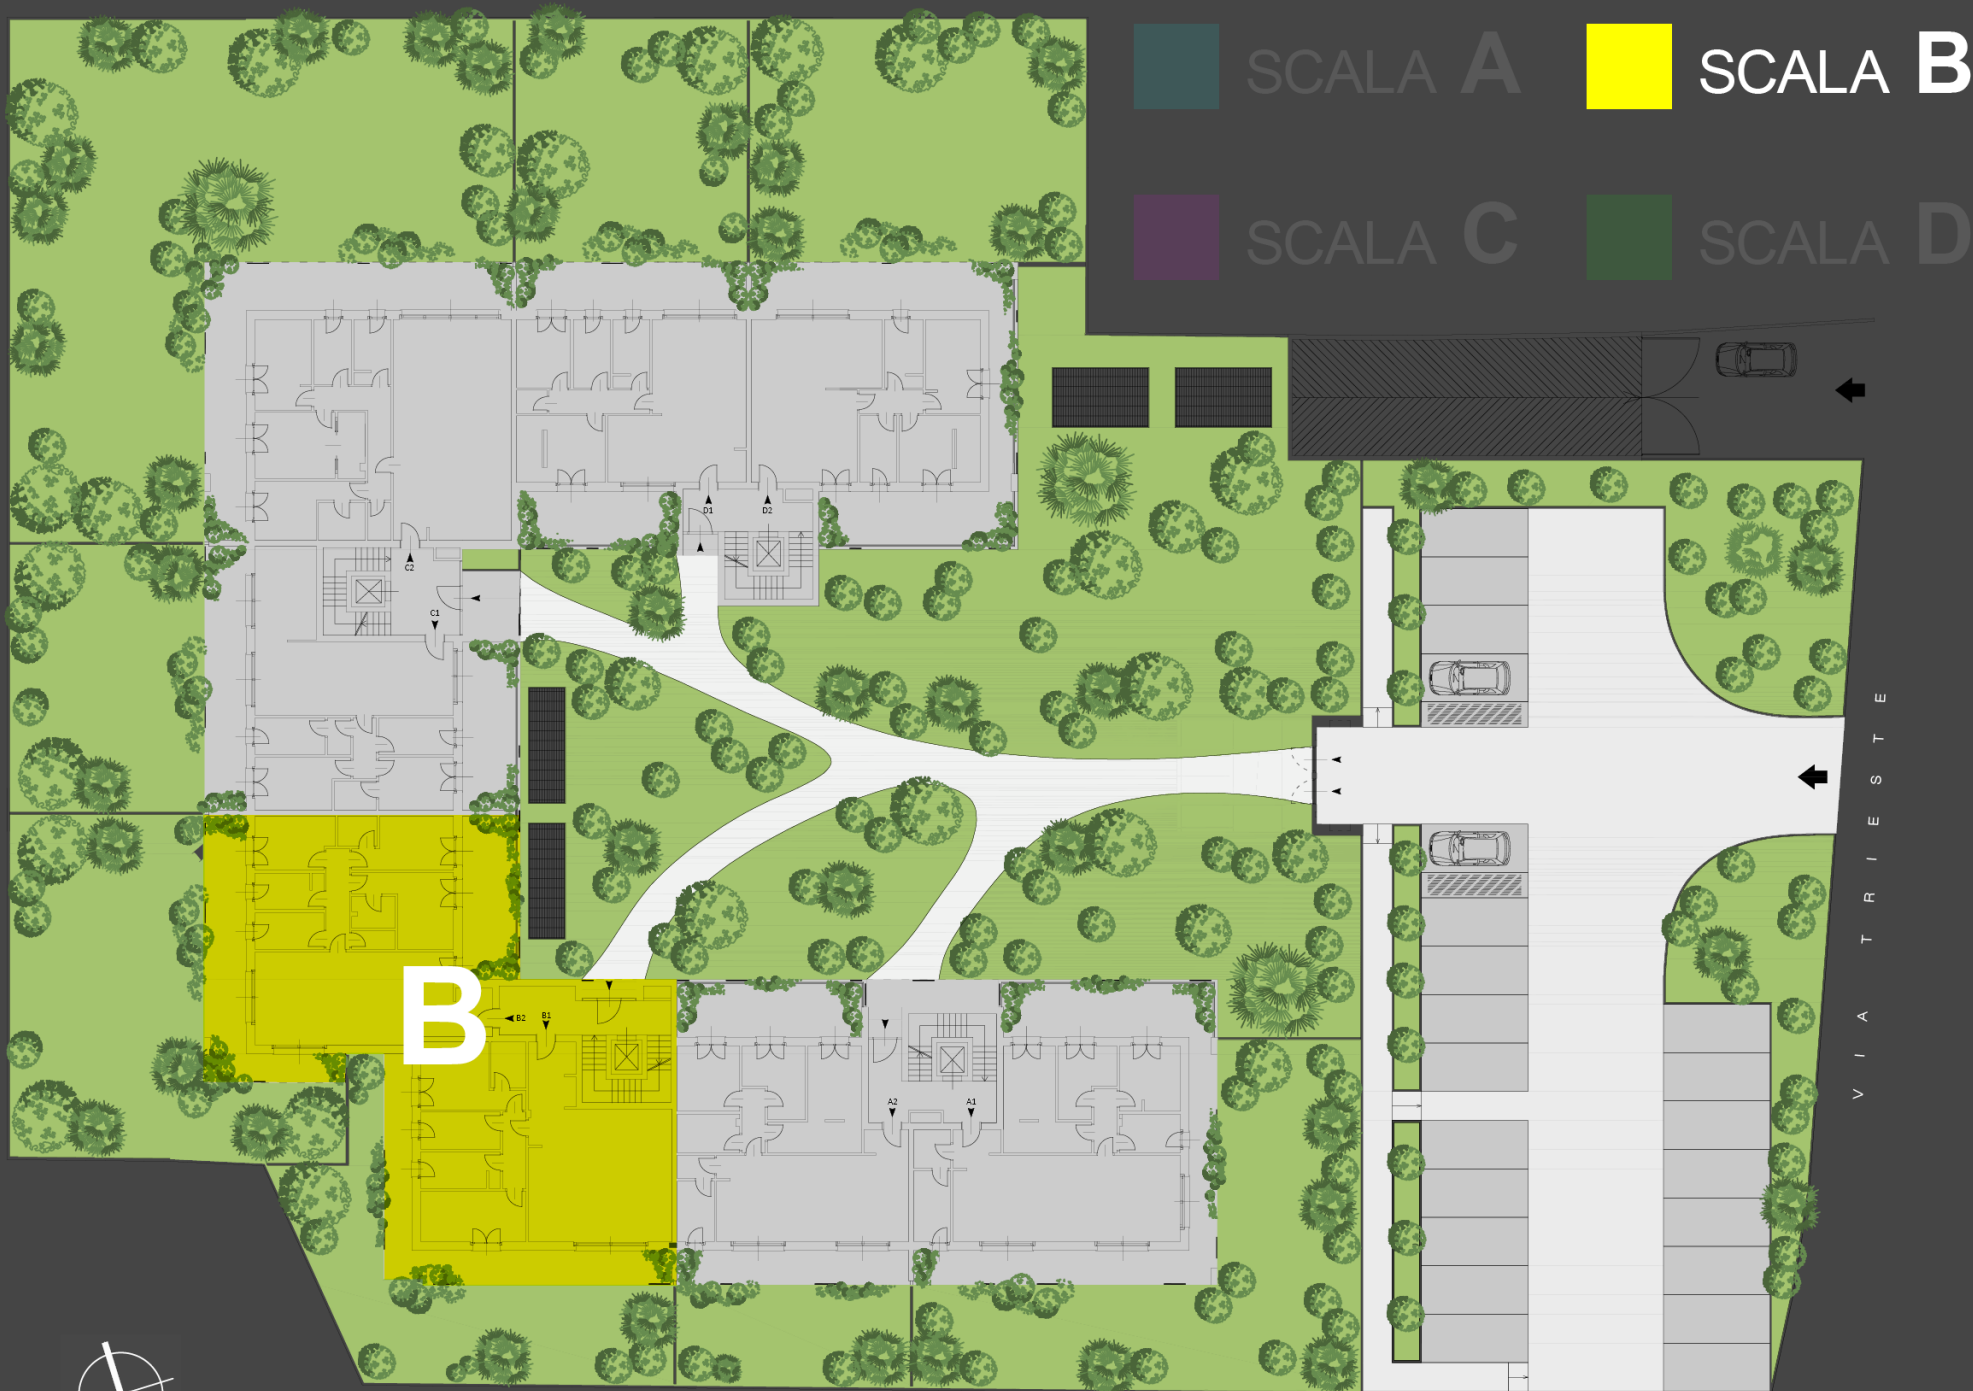



RESIDENZA DEL BORGO
via Trieste 75
Oreno di Vimercate

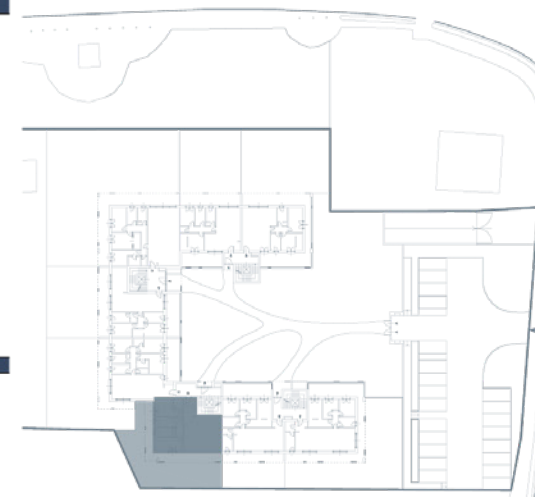

PIANO TERRA

B1



scala 1:50


appartamento 130,76 mq

portico 41,66 mq

giardino 127,47 mq

 **STUDIO
RIVA
ASSOCIATO**



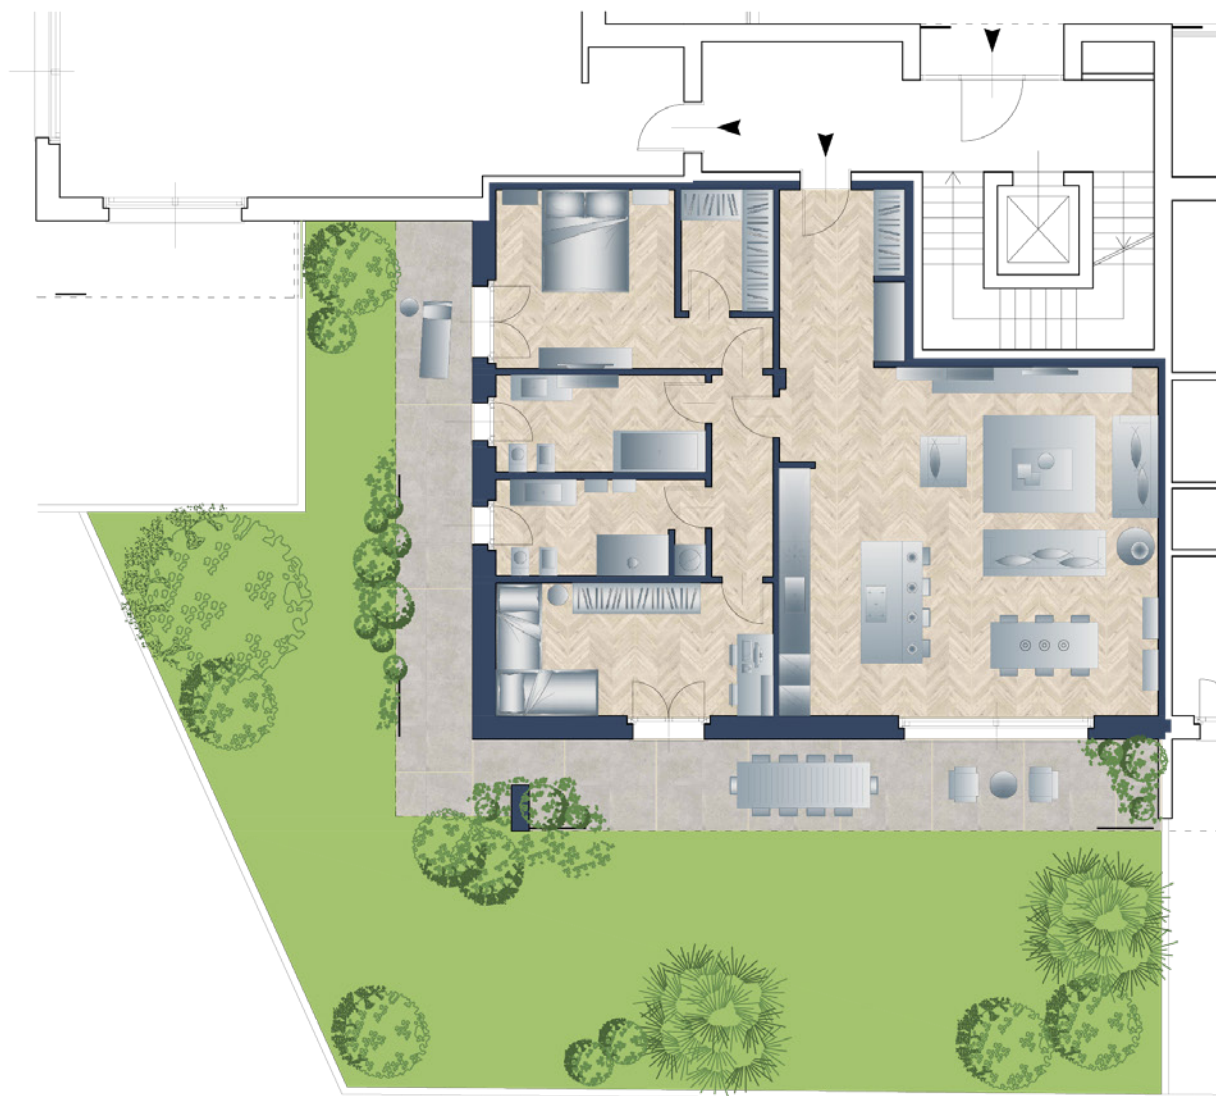



B1