


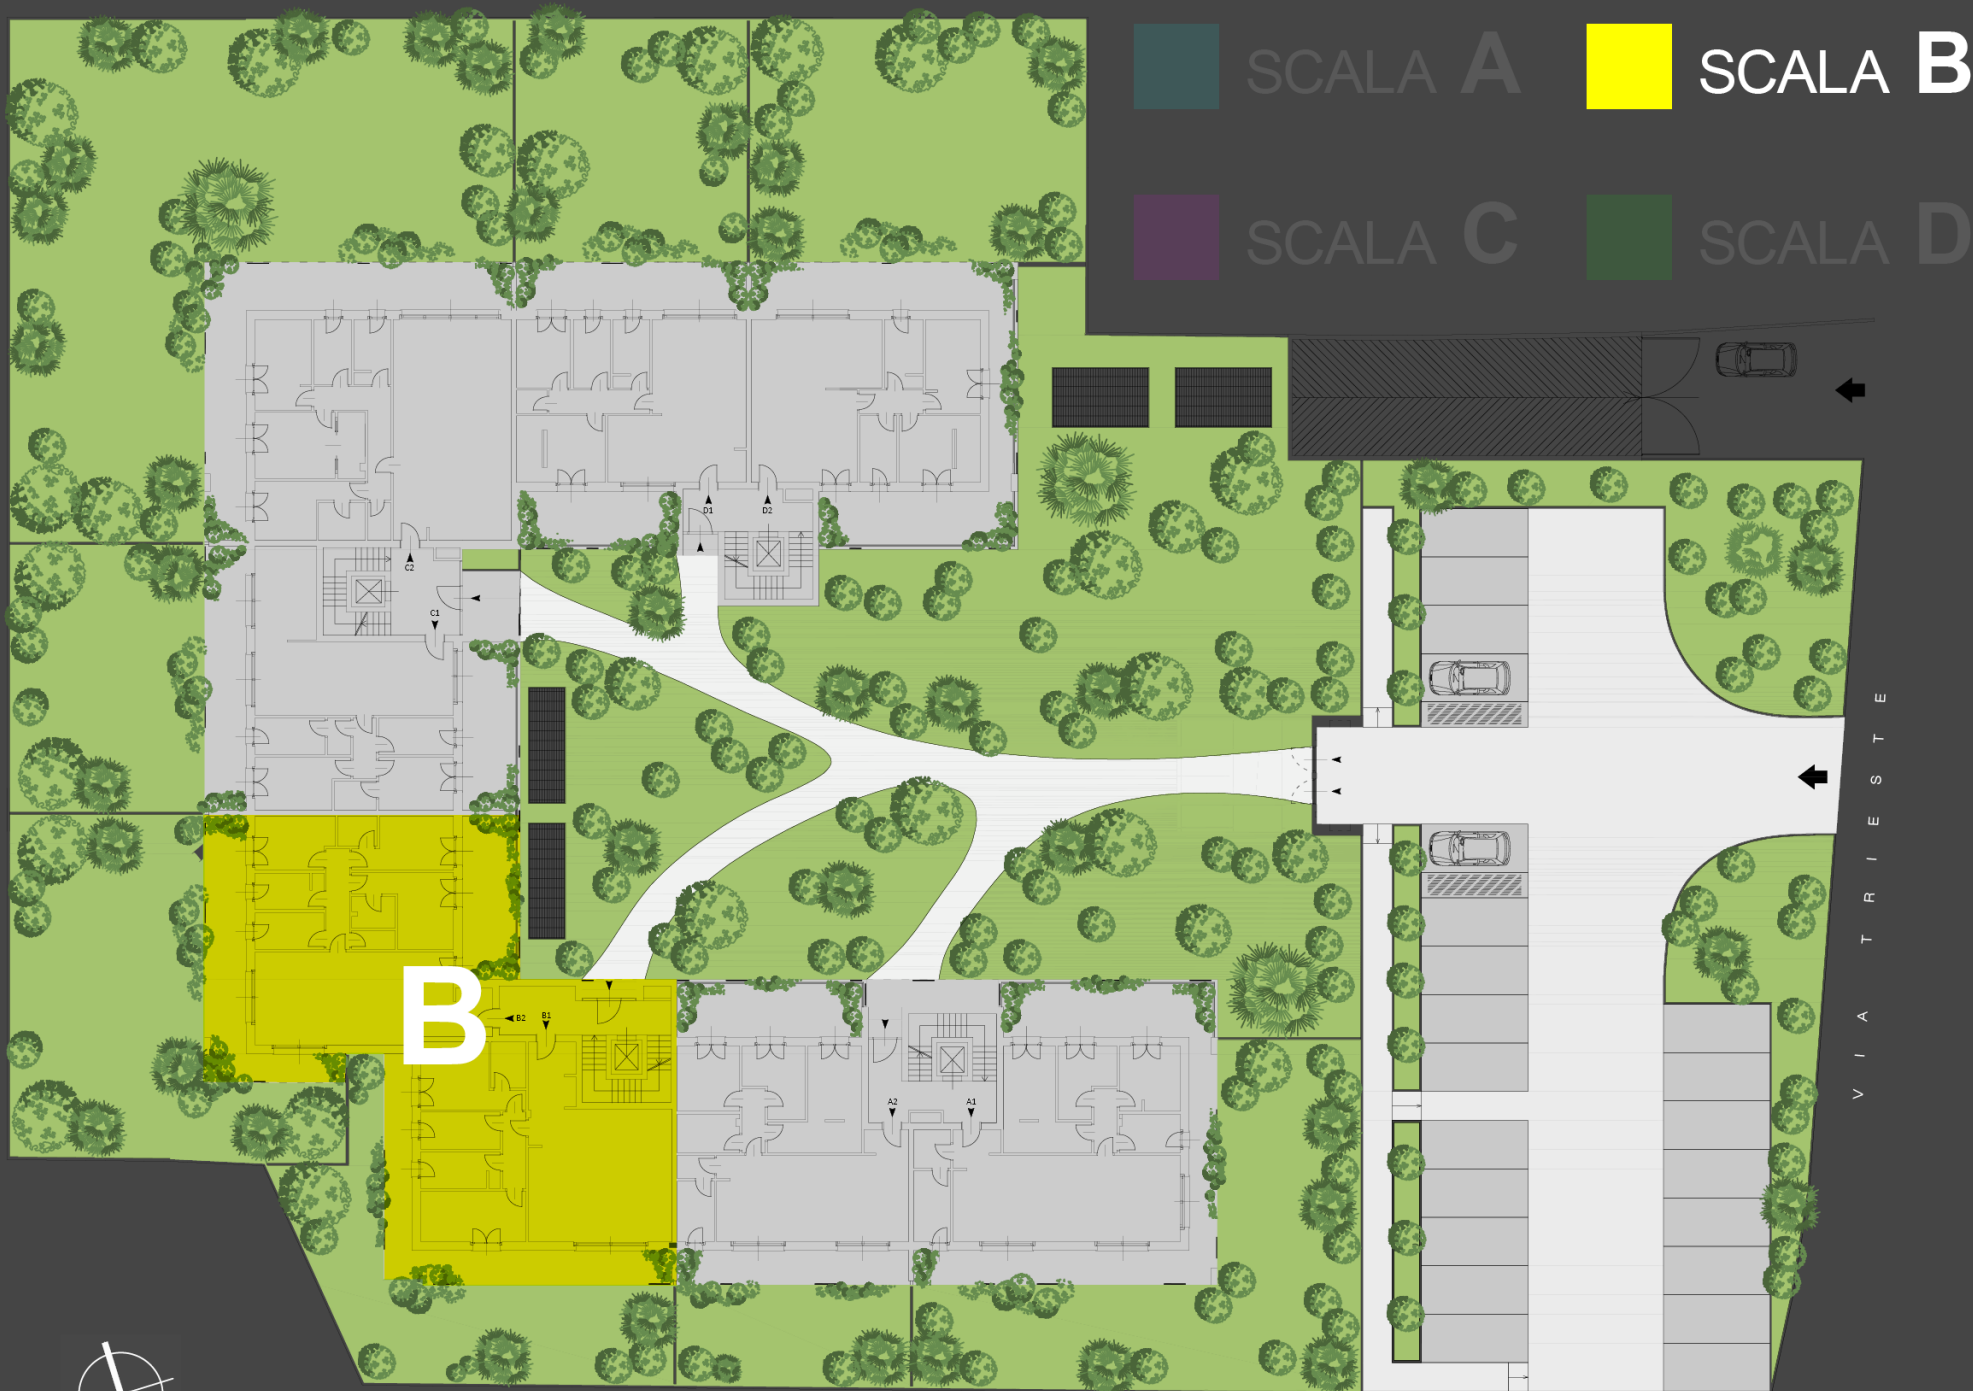






RESIDENZA DEL BORGO

via Trieste 75
Oreno di Vimercate

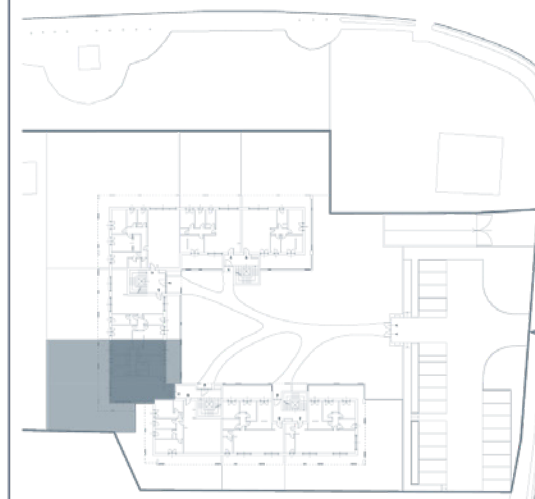

PIANO TERRA

B2



scala 1:50

appartamento 142,13 mq
portico 38,19 mq
balcone 25,68 mq
giardino 208,18 mq

STUDIO RIVA ASSOCIATO

