






SCALA A

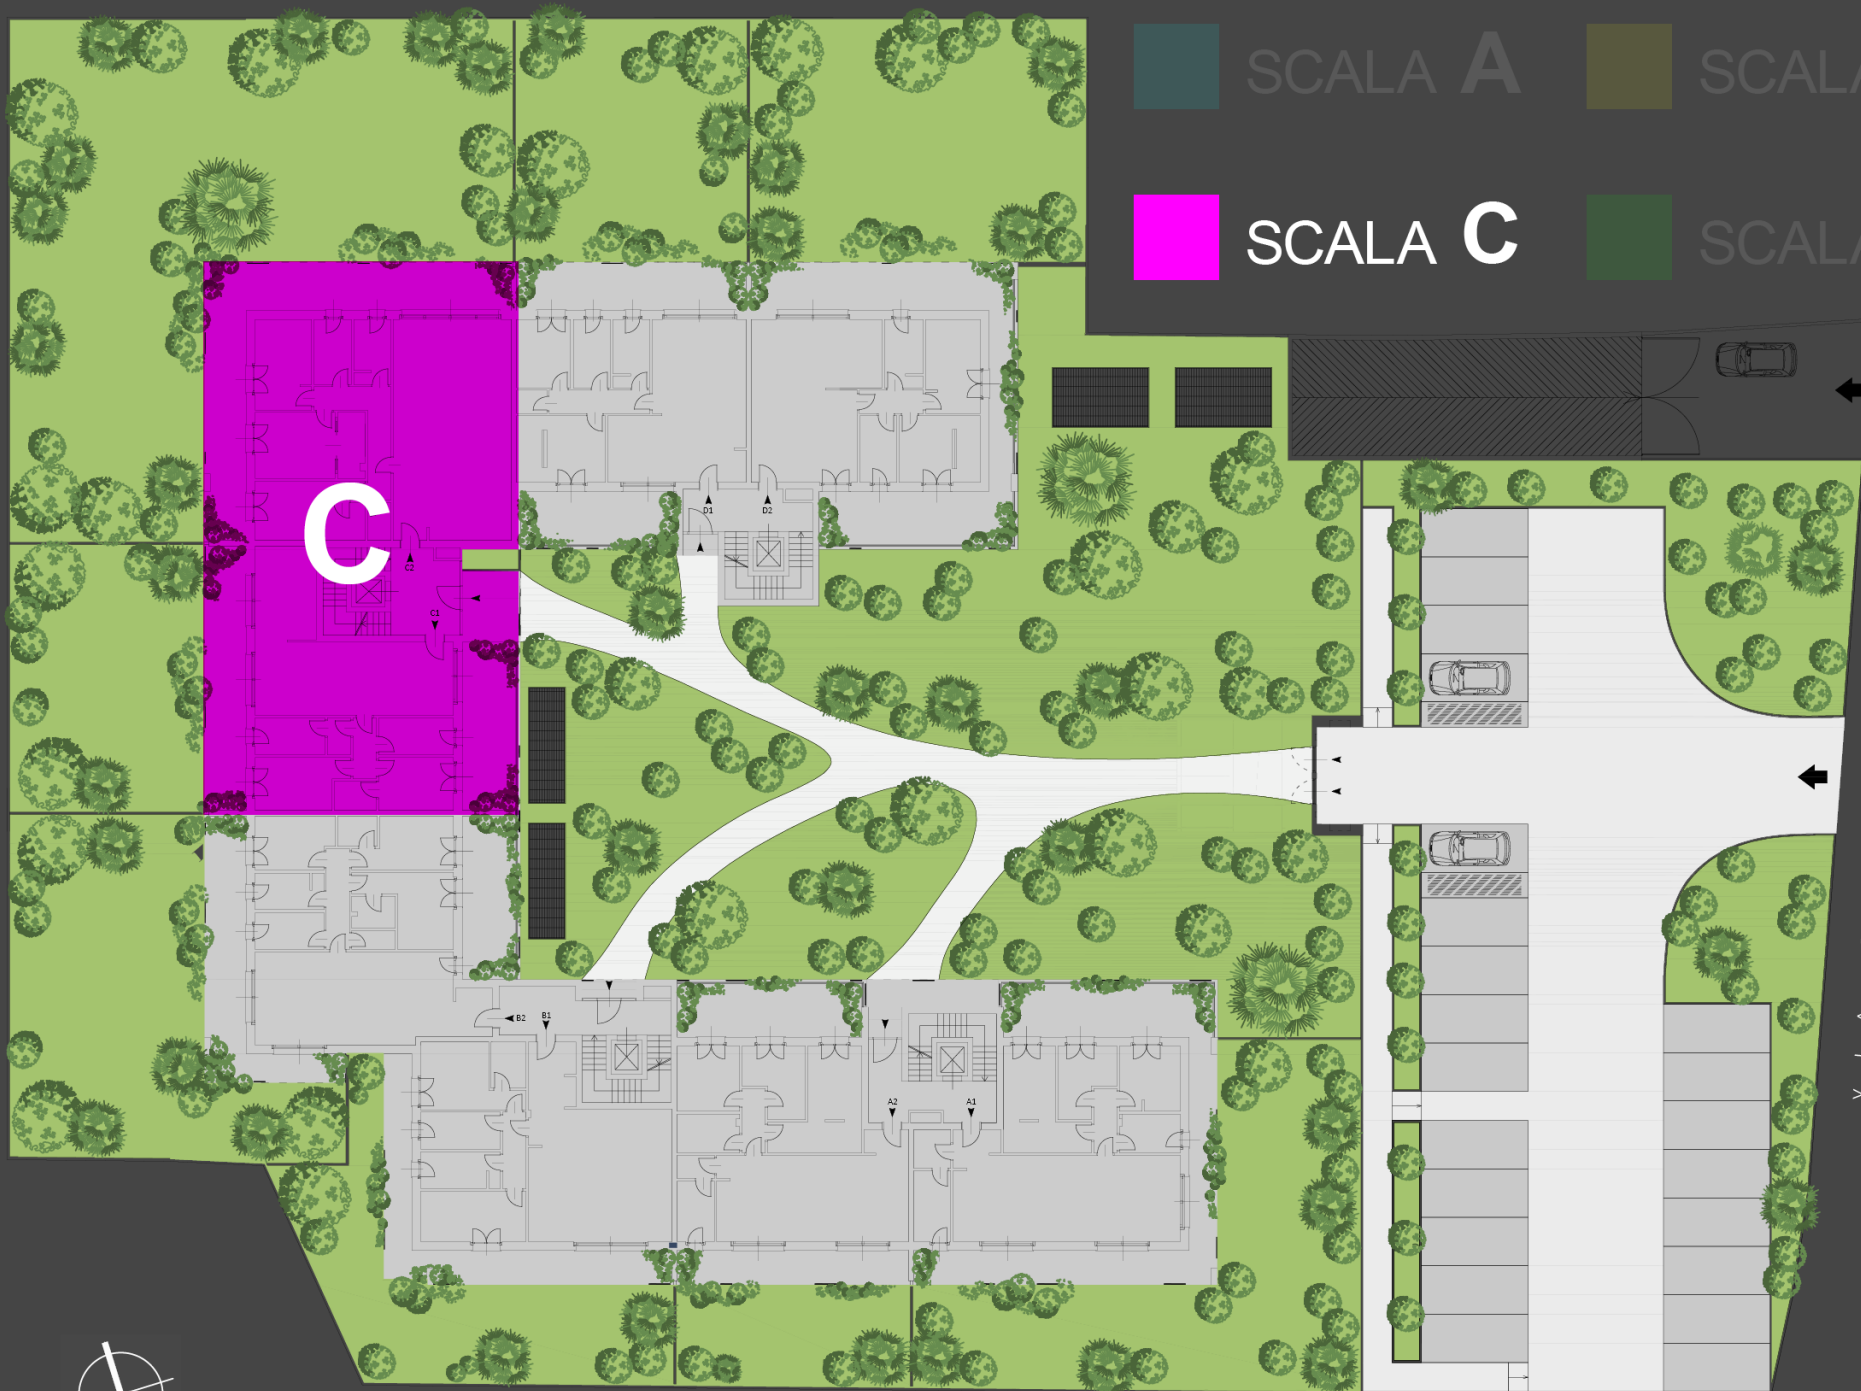

SCALA B




SCALA C



SCALA D



RESIDENZA DEL BORGO
via Trieste 75
Oreno di Vimercate

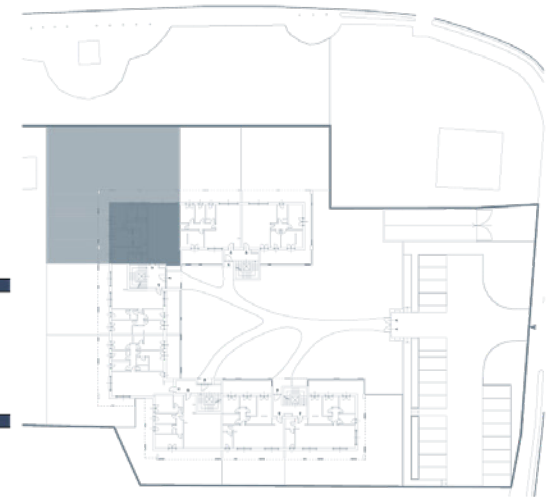

PIANO TERRA

C2




scala 1:50

appartamento 167,55 mq
portico 66,49 mq
giardino 470,46 mq

 **STUDIO
RIVA
ASSOCIATO**





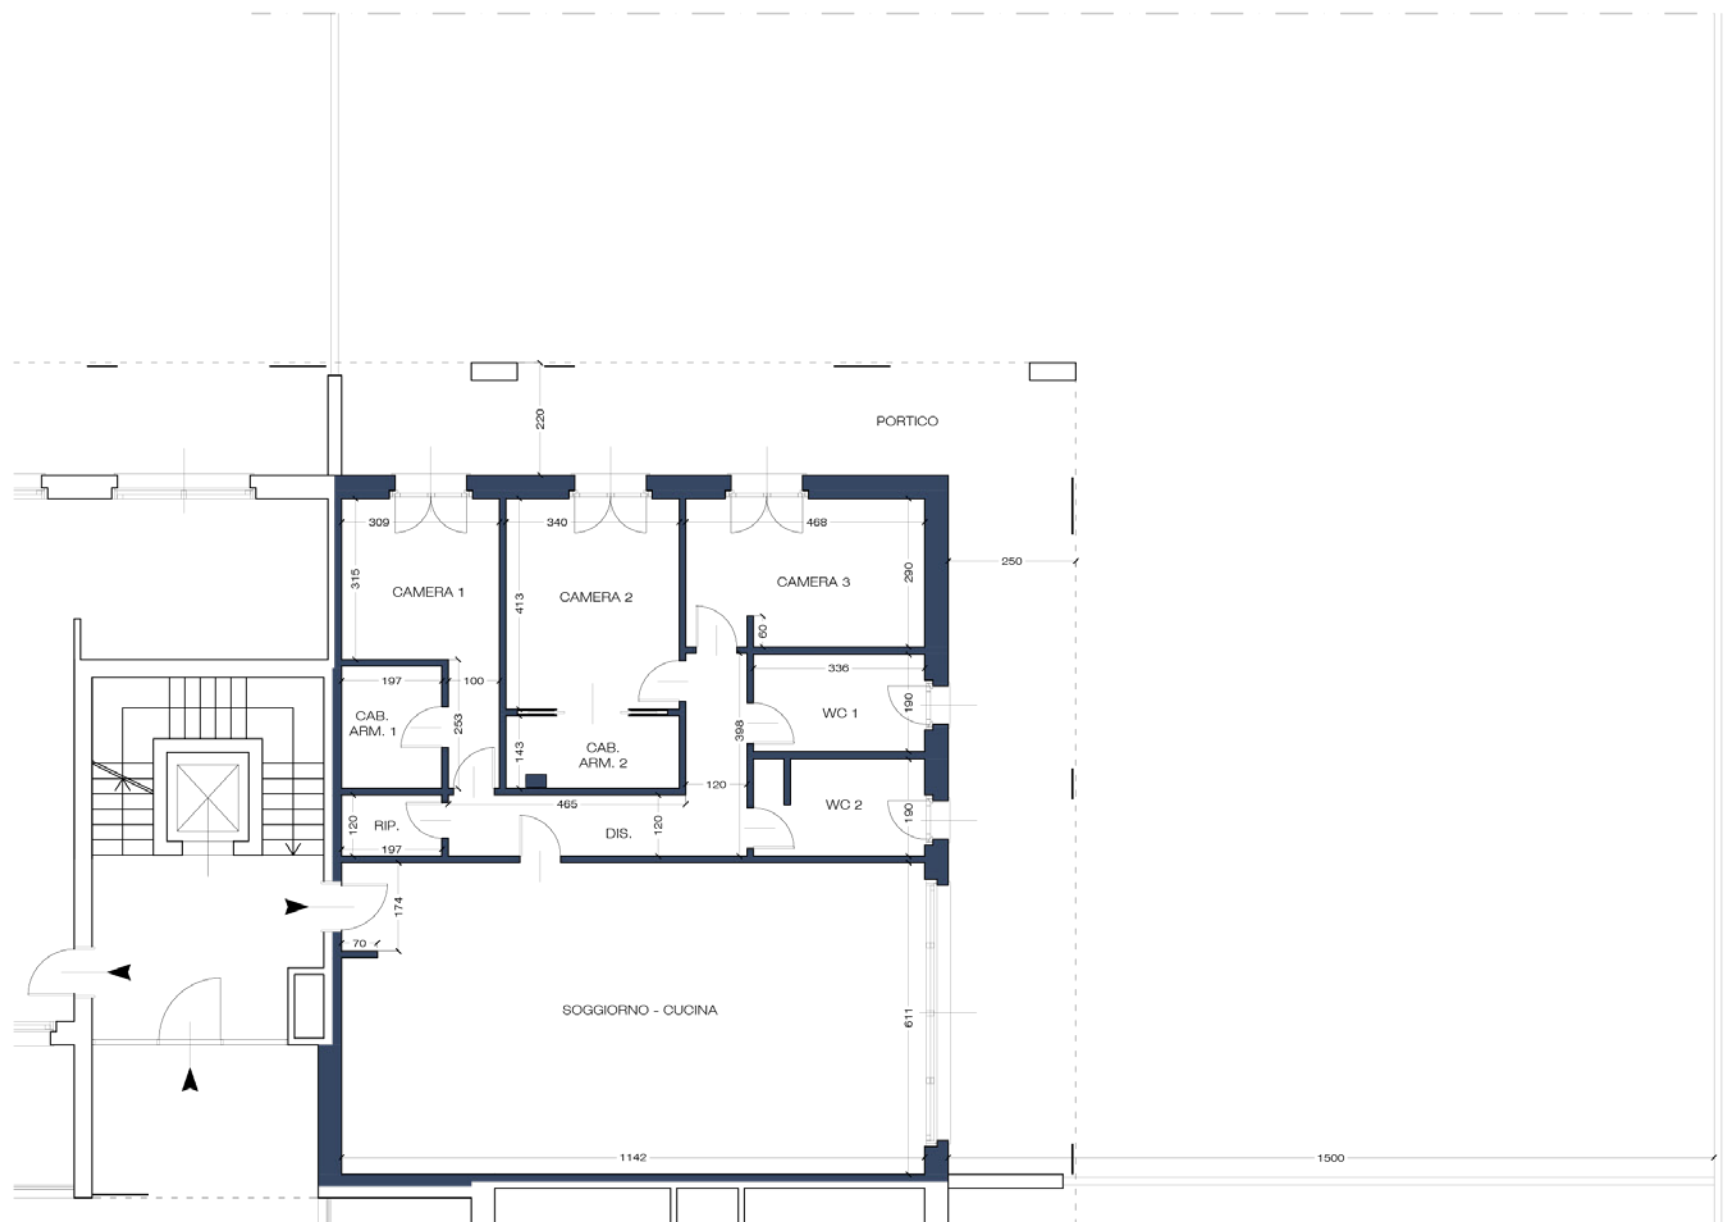

Le misure indicate potranno subire variazioni in fase esecutiva