


RESIDENZA DEL BORGO
via Trieste 75
Oreno di Vimercate

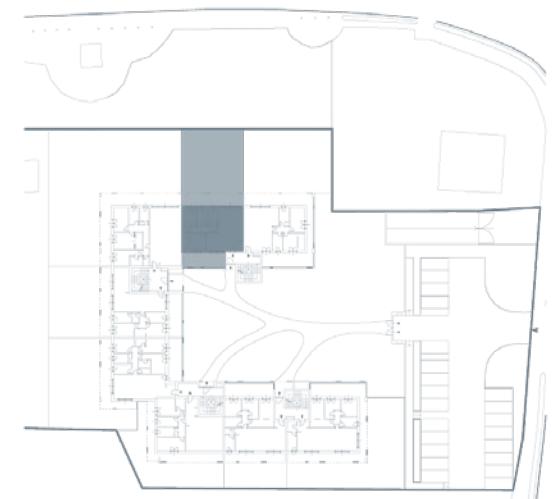



PIANO TERRA

D1

scala 1:50

appartamento 111,90 m²
portico 30,22 m²
balcone 25,30 m²
giardino 151,12 m²

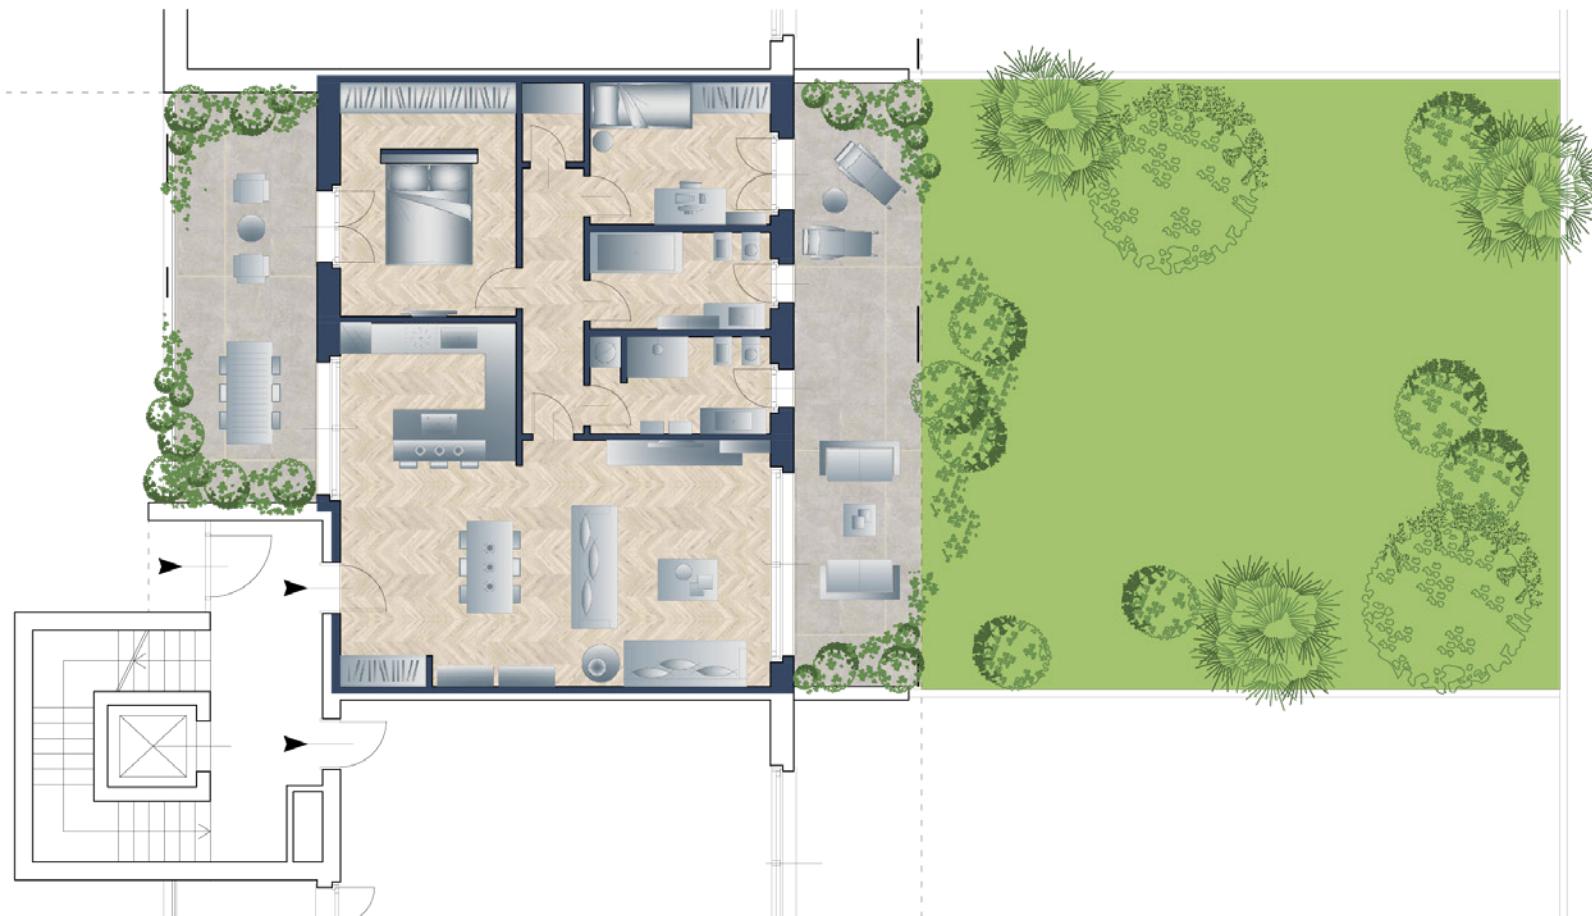

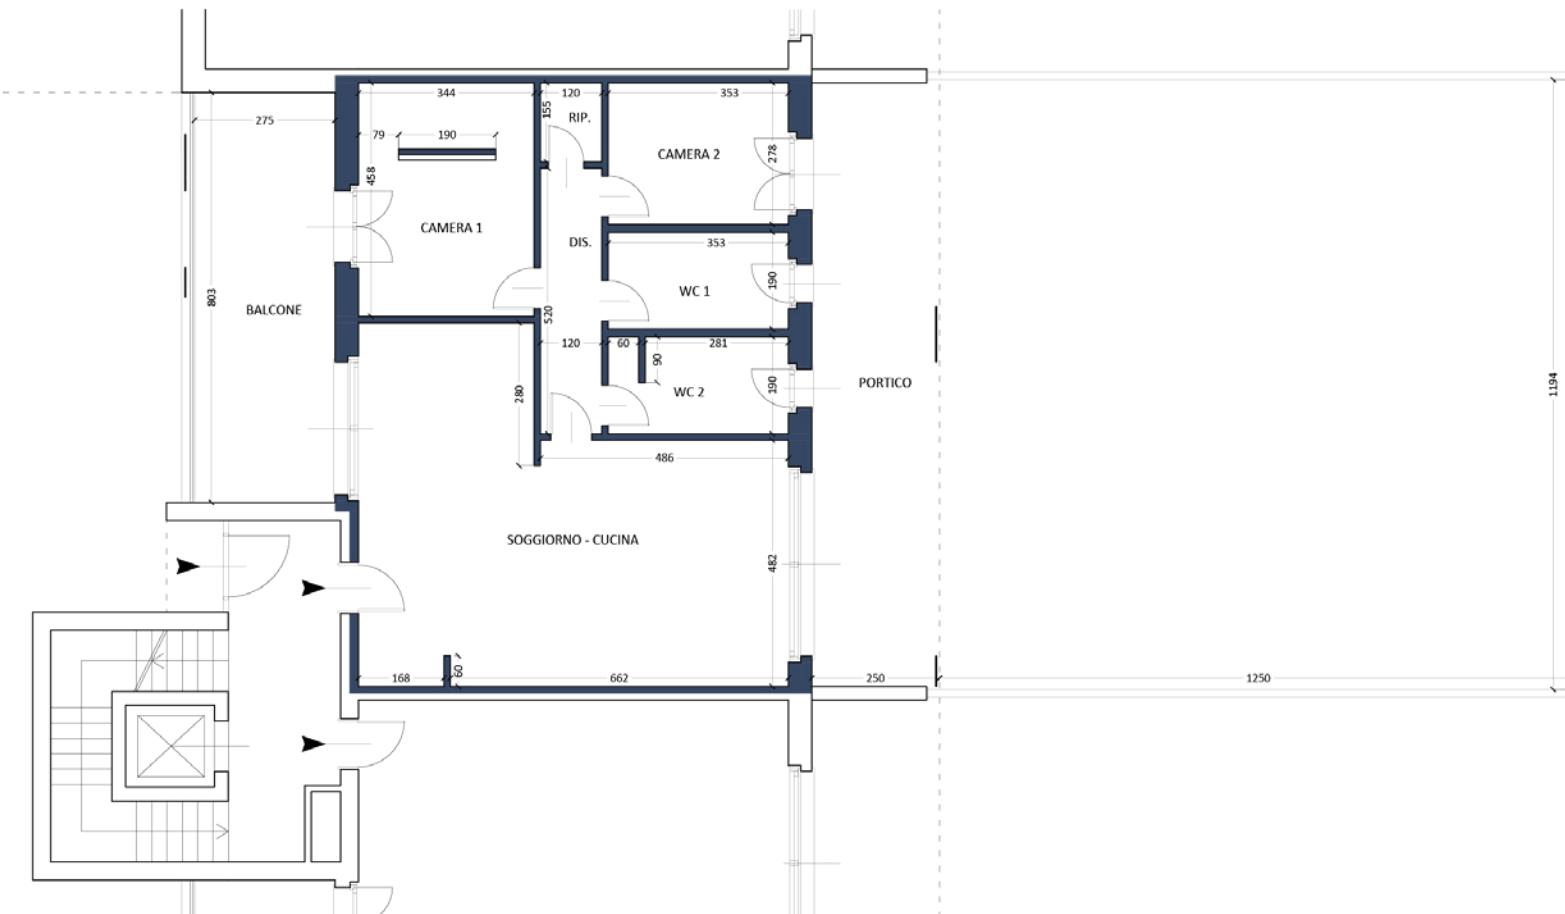

Le misure indicate potranno subire variazioni in fase esecutiva

